

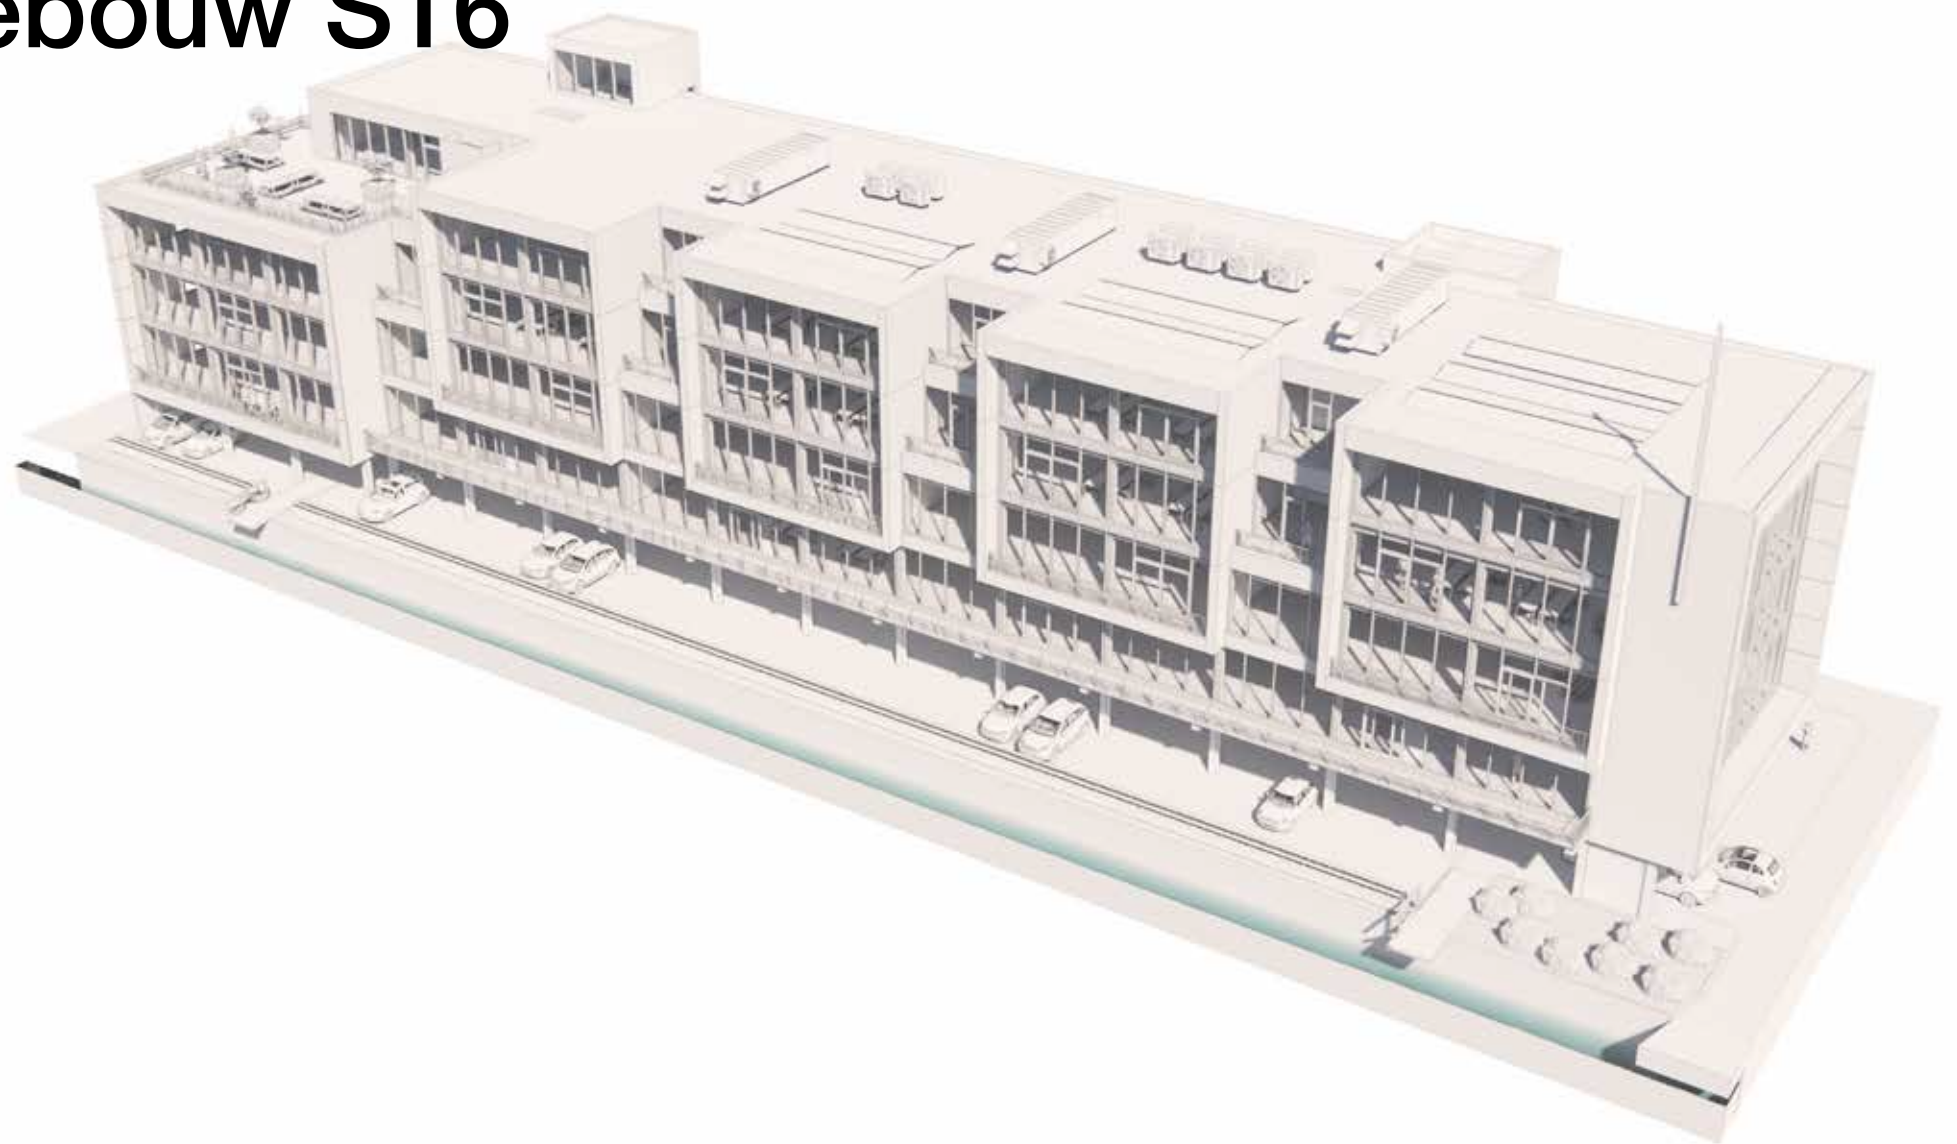
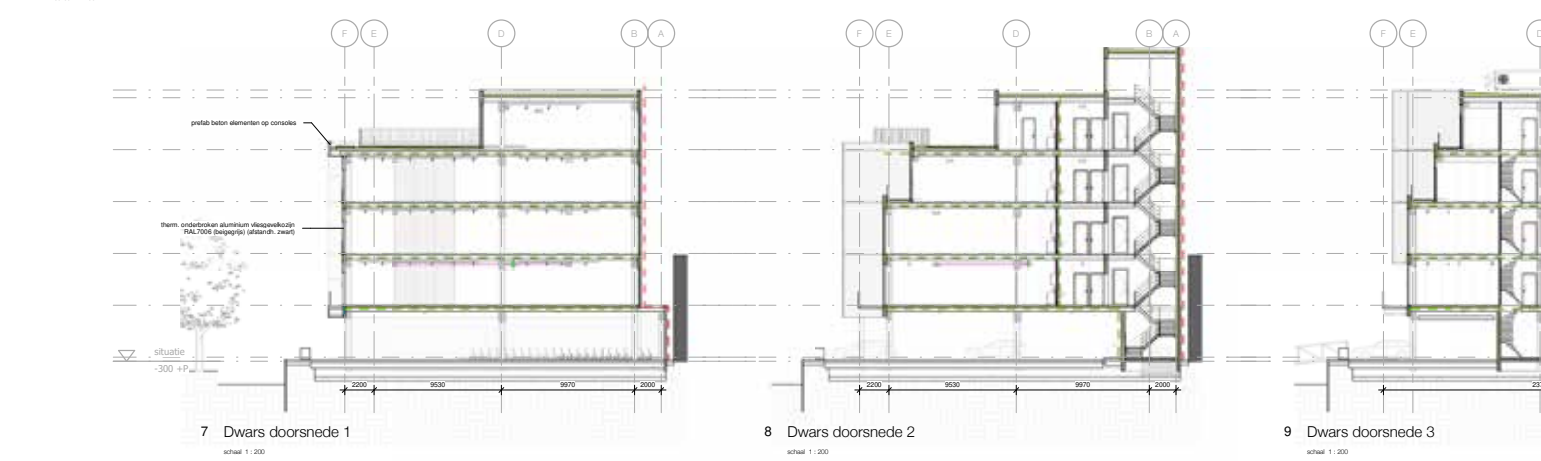
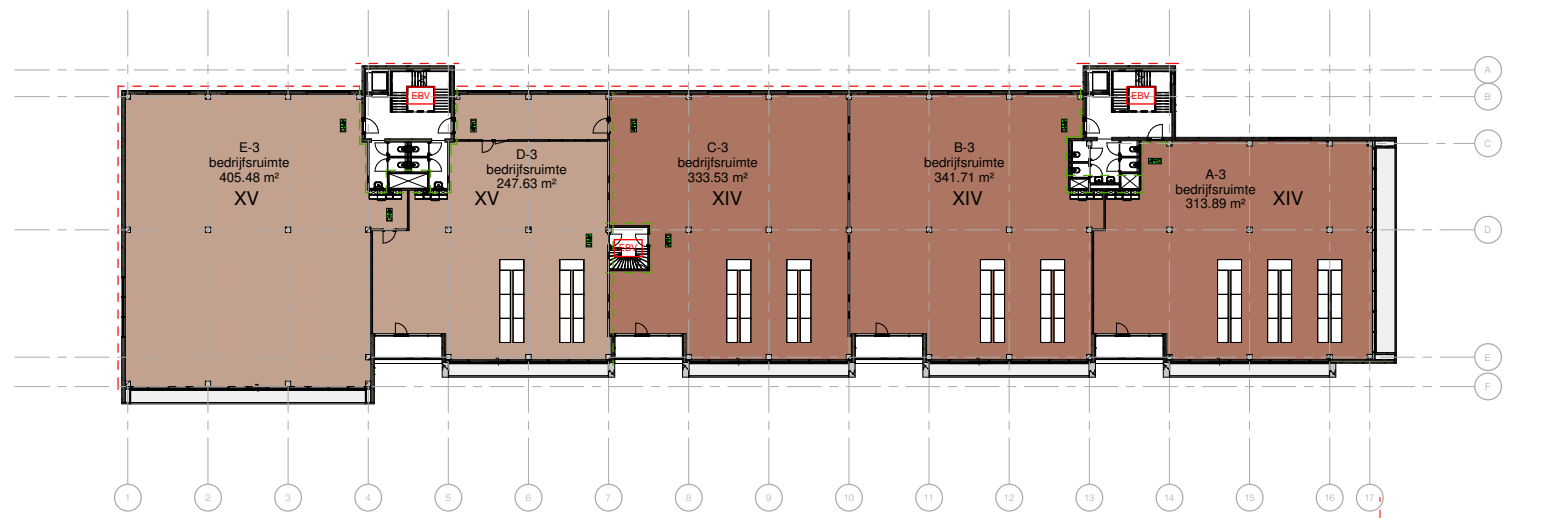
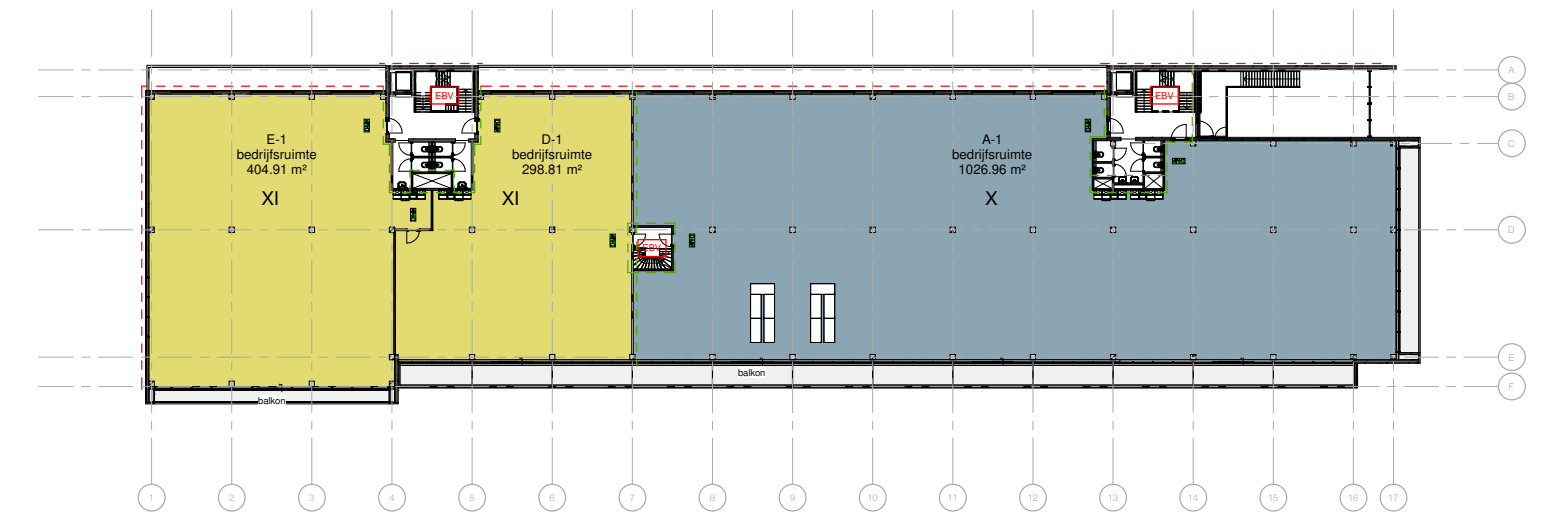



Bedrijfsverzamelgebouw S16

Symon Spiersweg 16 Zaandam
10 juni 2024

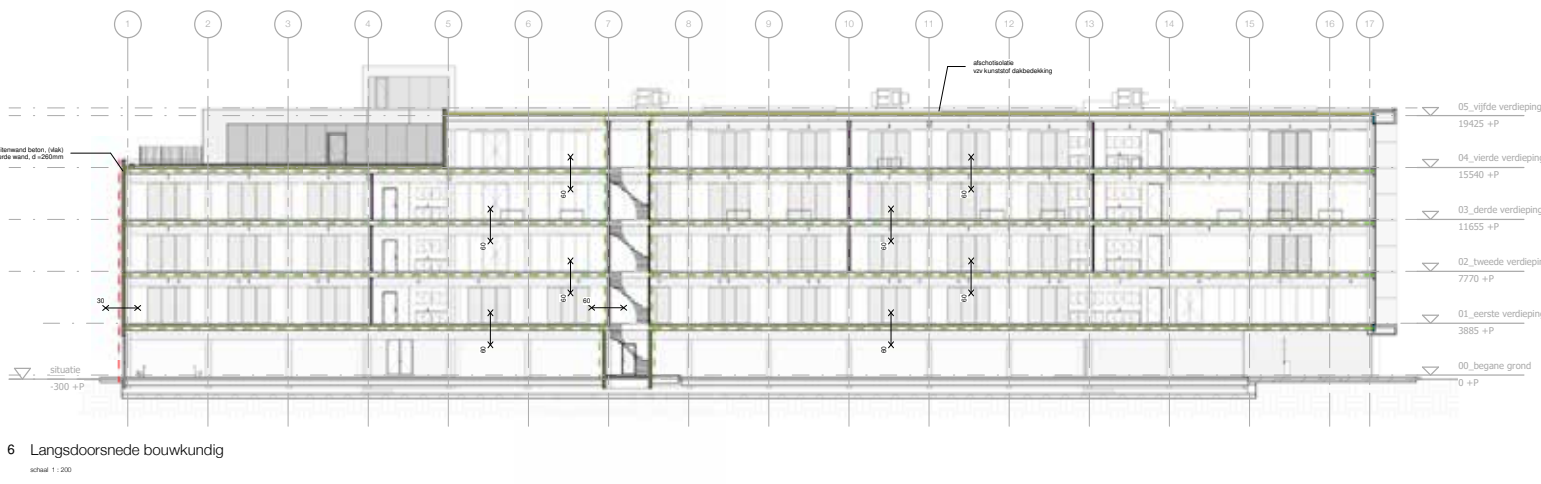


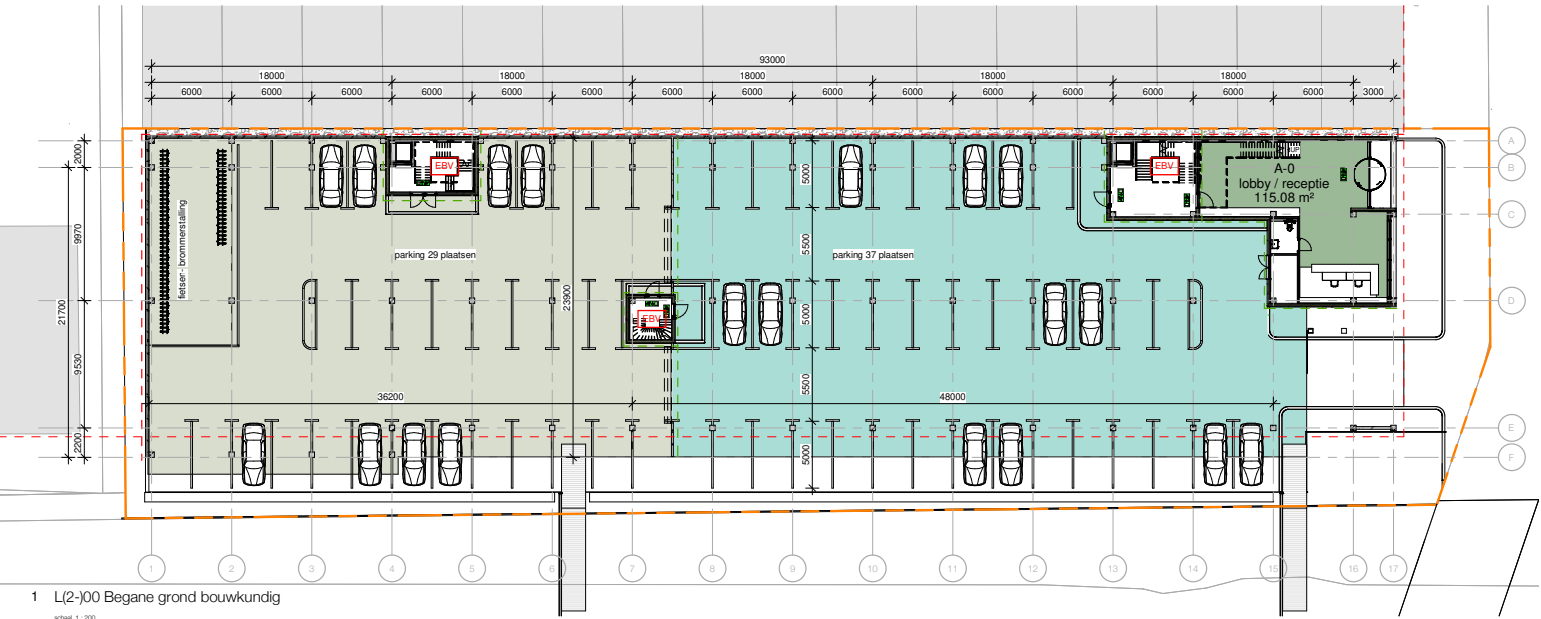

dd.

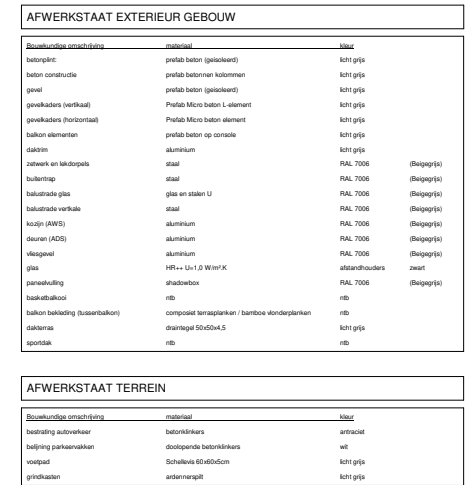

? Afwerstaat buiten
schaal 1 : 200

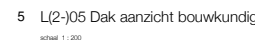

S(00)02_Ruimtestaat gebouw				
Number	Level	Name	Area	BB_gebruiksfunctie
A-0	00_begane grond	lobby / receptie	115.08	industriefunctie
A-0a	00_begane grond	Miva toilet	5.25	industriefunctie
A-0b	00_begane grond	berging	7.03	industriefunctie
NT-00	00_begane grond	noodtrappenhuis	9.70	industriefunctie
TH1-00	00_begane grond	trappenhuis / lift	36.12	industriefunctie
TH2-00	00_begane grond	trappenhuis / lift	24.60	industriefunctie
00_begane grond: 6			197.78	
A-1	01_eerste verdieping	bedrijfsruimte	1026.96	industriefunctie
D-1	01_eerste verdieping	bedrijfsruimte	298.81	industriefunctie
E-1	01_eerste verdieping	bedrijfsruimte	404.91	industriefunctie
NT-01	01_eerste verdieping	noodtrappenhuis	8.93	industriefunctie
TA-01	01_eerste verdieping	toiletgroep	14.10	industriefunctie
TD-01	01_eerste verdieping	toiletgroep	8.03	industriefunctie
TE-01	01_eerste verdieping	toiletgroep	7.90	industriefunctie
TH1-01	01_eerste verdieping	trappenhuis / lift	32.36	industriefunctie
TH2-01	01_eerste verdieping	trappenhuis / lift	33.05	industriefunctie
01_eerste verdieping: 9			1835.06	
A-2	02_tweede verdieping	bedrijfsruimte	324.67	industriefunctie
B-2	02_tweede verdieping	bedrijfsruimte	352.88	industriefunctie
C-2	02_tweede verdieping	bedrijfsruimte	344.35	industriefunctie
D-2	02_tweede verdieping	bedrijfsruimte	258.64	industriefunctie
E-2	02_tweede verdieping	bedrijfsruimte	404.91	industriefunctie
NT-02	02_tweede verdieping	noodtrappenhuis	8.93	industriefunctie
TA-02	02_tweede verdieping	toiletgroep	14.10	industriefunctie
TD-02	02_tweede verdieping	toiletgroep	8.03	industriefunctie
TE-02	02_tweede verdieping	toiletgroep	7.90	industriefunctie
TH1-02	02_tweede verdieping	trappenhuis / lift	32.36	industriefunctie
TH2-02	02_tweede verdieping	trappenhuis / lift	33.05	industriefunctie
TH2-02a	02_tweede verdieping	gang	38.85	industriefunctie
02_tweede verdieping: 12			1828.67	
A-3	03_derde verdieping	bedrijfsruimte	313.89	industriefunctie
B-3	03_derde verdieping	bedrijfsruimte	341.71	industriefunctie
C-3	03_derde verdieping	bedrijfsruimte	333.53	industriefunctie
D-3	03_derde verdieping	bedrijfsruimte	247.63	industriefunctie
E-3	03_derde verdieping	bedrijfsruimte	405.48	industriefunctie
NT-03	03_derde verdieping	noodtrappenhuis	8.93	industriefunctie
TA-03	03_derde verdieping	toiletgroep	14.10	industriefunctie
TD-03	03_derde verdieping	toiletgroep	8.03	industriefunctie
TE-03	03_derde verdieping	toiletgroep	7.90	industriefunctie
TH1-03	03_derde verdieping	trappenhuis / lift	32.36	industriefunctie
TH2-03	03_derde verdieping	trappenhuis / lift	33.05	industriefunctie
TH2-03a	03_derde verdieping	gang	38.85	industriefunctie
03_derde verdieping: 12			1785.47	
A-5	04_vierde verdieping	bedrijfsruimte	302.94	industriefunctie
B-4	04_vierde verdieping	bedrijfsruimte	330.24	industriefunctie
C-4	04_vierde verdieping	bedrijfsruimte	322.58	industriefunctie
D-4	04_vierde verdieping	bedrijfsruimte	210.32	industriefunctie
E-4	04_vierde verdieping	bedrijfsruimte	150.42	industriefunctie
NT-04	04_vierde verdieping	noodtrappenhuis	8.93	industriefunctie
TA-04	04_vierde verdieping	toiletgroep	14.10	industriefunctie
TD-04	04_vierde verdieping	toiletgroep	7.90	industriefunctie
TE-04	04_vierde verdieping	toiletgroep	8.03	industriefunctie
TH1-04	04_vierde verdieping	trappenhuis / lift	32.36	industriefunctie
TH2-04	04_vierde verdieping	trappenhuis / lift	33.05	industriefunctie
TH2-04a	04_vierde verdieping	gang	38.85	industriefunctie
04_vierde verdieping: 12			1459.71	
Grand total: 51			7106.69	

S(00)02_Ruimtestaat gebouw BRANDCOMPARTIMENTEN				
Level	Number	Name	BC	Area
00_begane grond	A-0	lobby / receptie	X	115.08
X: 1				115.08
00_begane grond	P1	open parkeergarage (37)	XI	1015.66
XI: 1				1015.66
00_begane grond	P2	open parkeergarage (29)	XII	815.91
00_begane grond	P3	open fietsenstalling	XII	95.38
XII: 2				911.29
01_eerste verdieping	A-1	bedrijfsruimte	XIII	1026.96
XIII: 1				1026.96
01_eerste verdieping	D-1	bedrijfsruimte	XIV	298.81
01_eerste verdieping	E-1	bedrijfsruimte	XIV	404.91
XIV: 2				703.73
02_tweede verdieping	B-2	bedrijfsruimte	XV	352.88
02_tweede verdieping	A-2	bedrijfsruimte	XV	324.67
02_tweede verdieping	C-2	bedrijfsruimte	XV	344.35
XV: 3				1021.90
02_tweede verdieping	D-2	bedrijfsruimte	XVI	258.64
02_tweede verdieping	E-2	bedrijfsruimte	XVI	404.91
02_tweede verdieping	TH2-02a	gang	XVI	38.85
XVI: 3				702.40
03_derde verdieping	B-3	bedrijfsruimte	XVII	341.71
03_derde verdieping	A-3	bedrijfsruimte	XVII	313.89
03_derde verdieping	C-3	bedrijfsruimte	XVII	333.53
XVII: 3				989.13
03_derde verdieping	E-3	bedrijfsruimte	XVIII	405.48
03_derde verdieping	D-3	bedrijfsruimte	XVIII	247.63
03_derde verdieping	TH2-03a	gang	XVIII	38.85
XVIII: 3				691.97
04_vierde verdieping	B-4	bedrijfsruimte	XIX	330.24
04_vierde verdieping	A-5	bedrijfsruimte	XIX	302.94
04_vierde verdieping	C-4	bedrijfsruimte	XIX	322.58
XIX: 3				955.76
04_vierde verdieping	D-4	bedrijfsruimte	XX	210.32
04_vierde verdieping	E-4	bedrijfsruimte	XX	150.42
04_vierde verdieping	TH2-04a	gang	XX	38.85
XX: 3				399.59
Grand total: 25				8533.45

Level	Name	Opp BVO
00_begane grond	BVO begane grond	235.84 m²
01_eerste verdieping	BVO 1e verdieping	1935.84 m²
02_tweede verdieping	BVO 2e verdieping	1933.99 m²
03_derde verdieping	BVO 3e verdieping	1895.04 m²
04_vierde verdieping	BVO 4e verdieping	1560.79 m²
Grand total: 5		7561.50 m²

Level	NVO
00_begane grond	115.08 m²
00_begane grond	36.12 m²
00_begane grond	5.25 m²
00_begane grond	7.03 m²
00_begane grond	815.91 m²
00_begane grond	1015.66 m²
00_begane grond	95.38 m²
00_begane grond	24.60 m²
00_begane grond	9.70 m²
	2124.73 m²
01_eerste verdieping	1026.96 m²
01_eerste verdieping	298.81 m²
01_eerste verdieping	404.91 m²
01_eerste verdieping	33.05 m²
01_eerste verdieping	7.90 m²
01_eerste verdieping	32.36 m²
01_eerste verdieping	8.03 m²
01_eerste verdieping	14.10 m²
01_eerste verdieping	8.93 m²
	1835.06 m²
02_tweede verdieping	352.88 m²
02_tweede verdieping	258.64 m²
02_tweede verdieping	404.91 m²
02_tweede verdieping	324.67 m²
02_tweede verdieping	344.35 m²
02_tweede verdieping	33.05 m²
02_tweede verdieping	7.90 m²
02_tweede verdieping	8.03 m²
02_tweede verdieping	14.10 m²
02_tweede verdieping	32.36 m²
02_tweede verdieping	38.85 m²
02_tweede verdieping	8.93 m²
	1828.67 m²
03_derde verdieping	341.71 m²
03_derde verdieping	313.89 m²
03_derde verdieping	333.53 m²
03_derde verdieping	405.48 m²
03_derde verdieping	247.63 m²
03_derde verdieping	33.05 m²
03_derde verdieping	7.90 m²
03_derde verdieping	8.03 m²
03_derde verdieping	14.10 m²
03_derde verdieping	32.36 m²
03_derde verdieping	38.85 m²
03_derde verdieping	8.93 m²
	1785.47 m²
04_vierde verdieping	330.24 m²
04_vierde verdieping	302.94 m²
04_vierde verdieping	322.58 m²
04_vierde verdieping	210.32 m²
04_vierde verdieping	33.05 m²
04_vierde verdieping	7.90 m²
04_vierde verdieping	8.03 m²
04_vierde verdieping	14.10 m²
04_vierde verdieping	32.36 m²
04_vierde verdieping	150.42 m²
04_vierde verdieping	38.85 m²
04_vierde verdieping	8.93 m²
	1459.71 m²
	9033.64 m²



aanzicht Zuidgevel



aanzicht Oostgevel



aanzicht Oostgevel



doorsnede Noordgevel




aanzicht dakterras




detail Zuidgevel




detail Zuidgevel

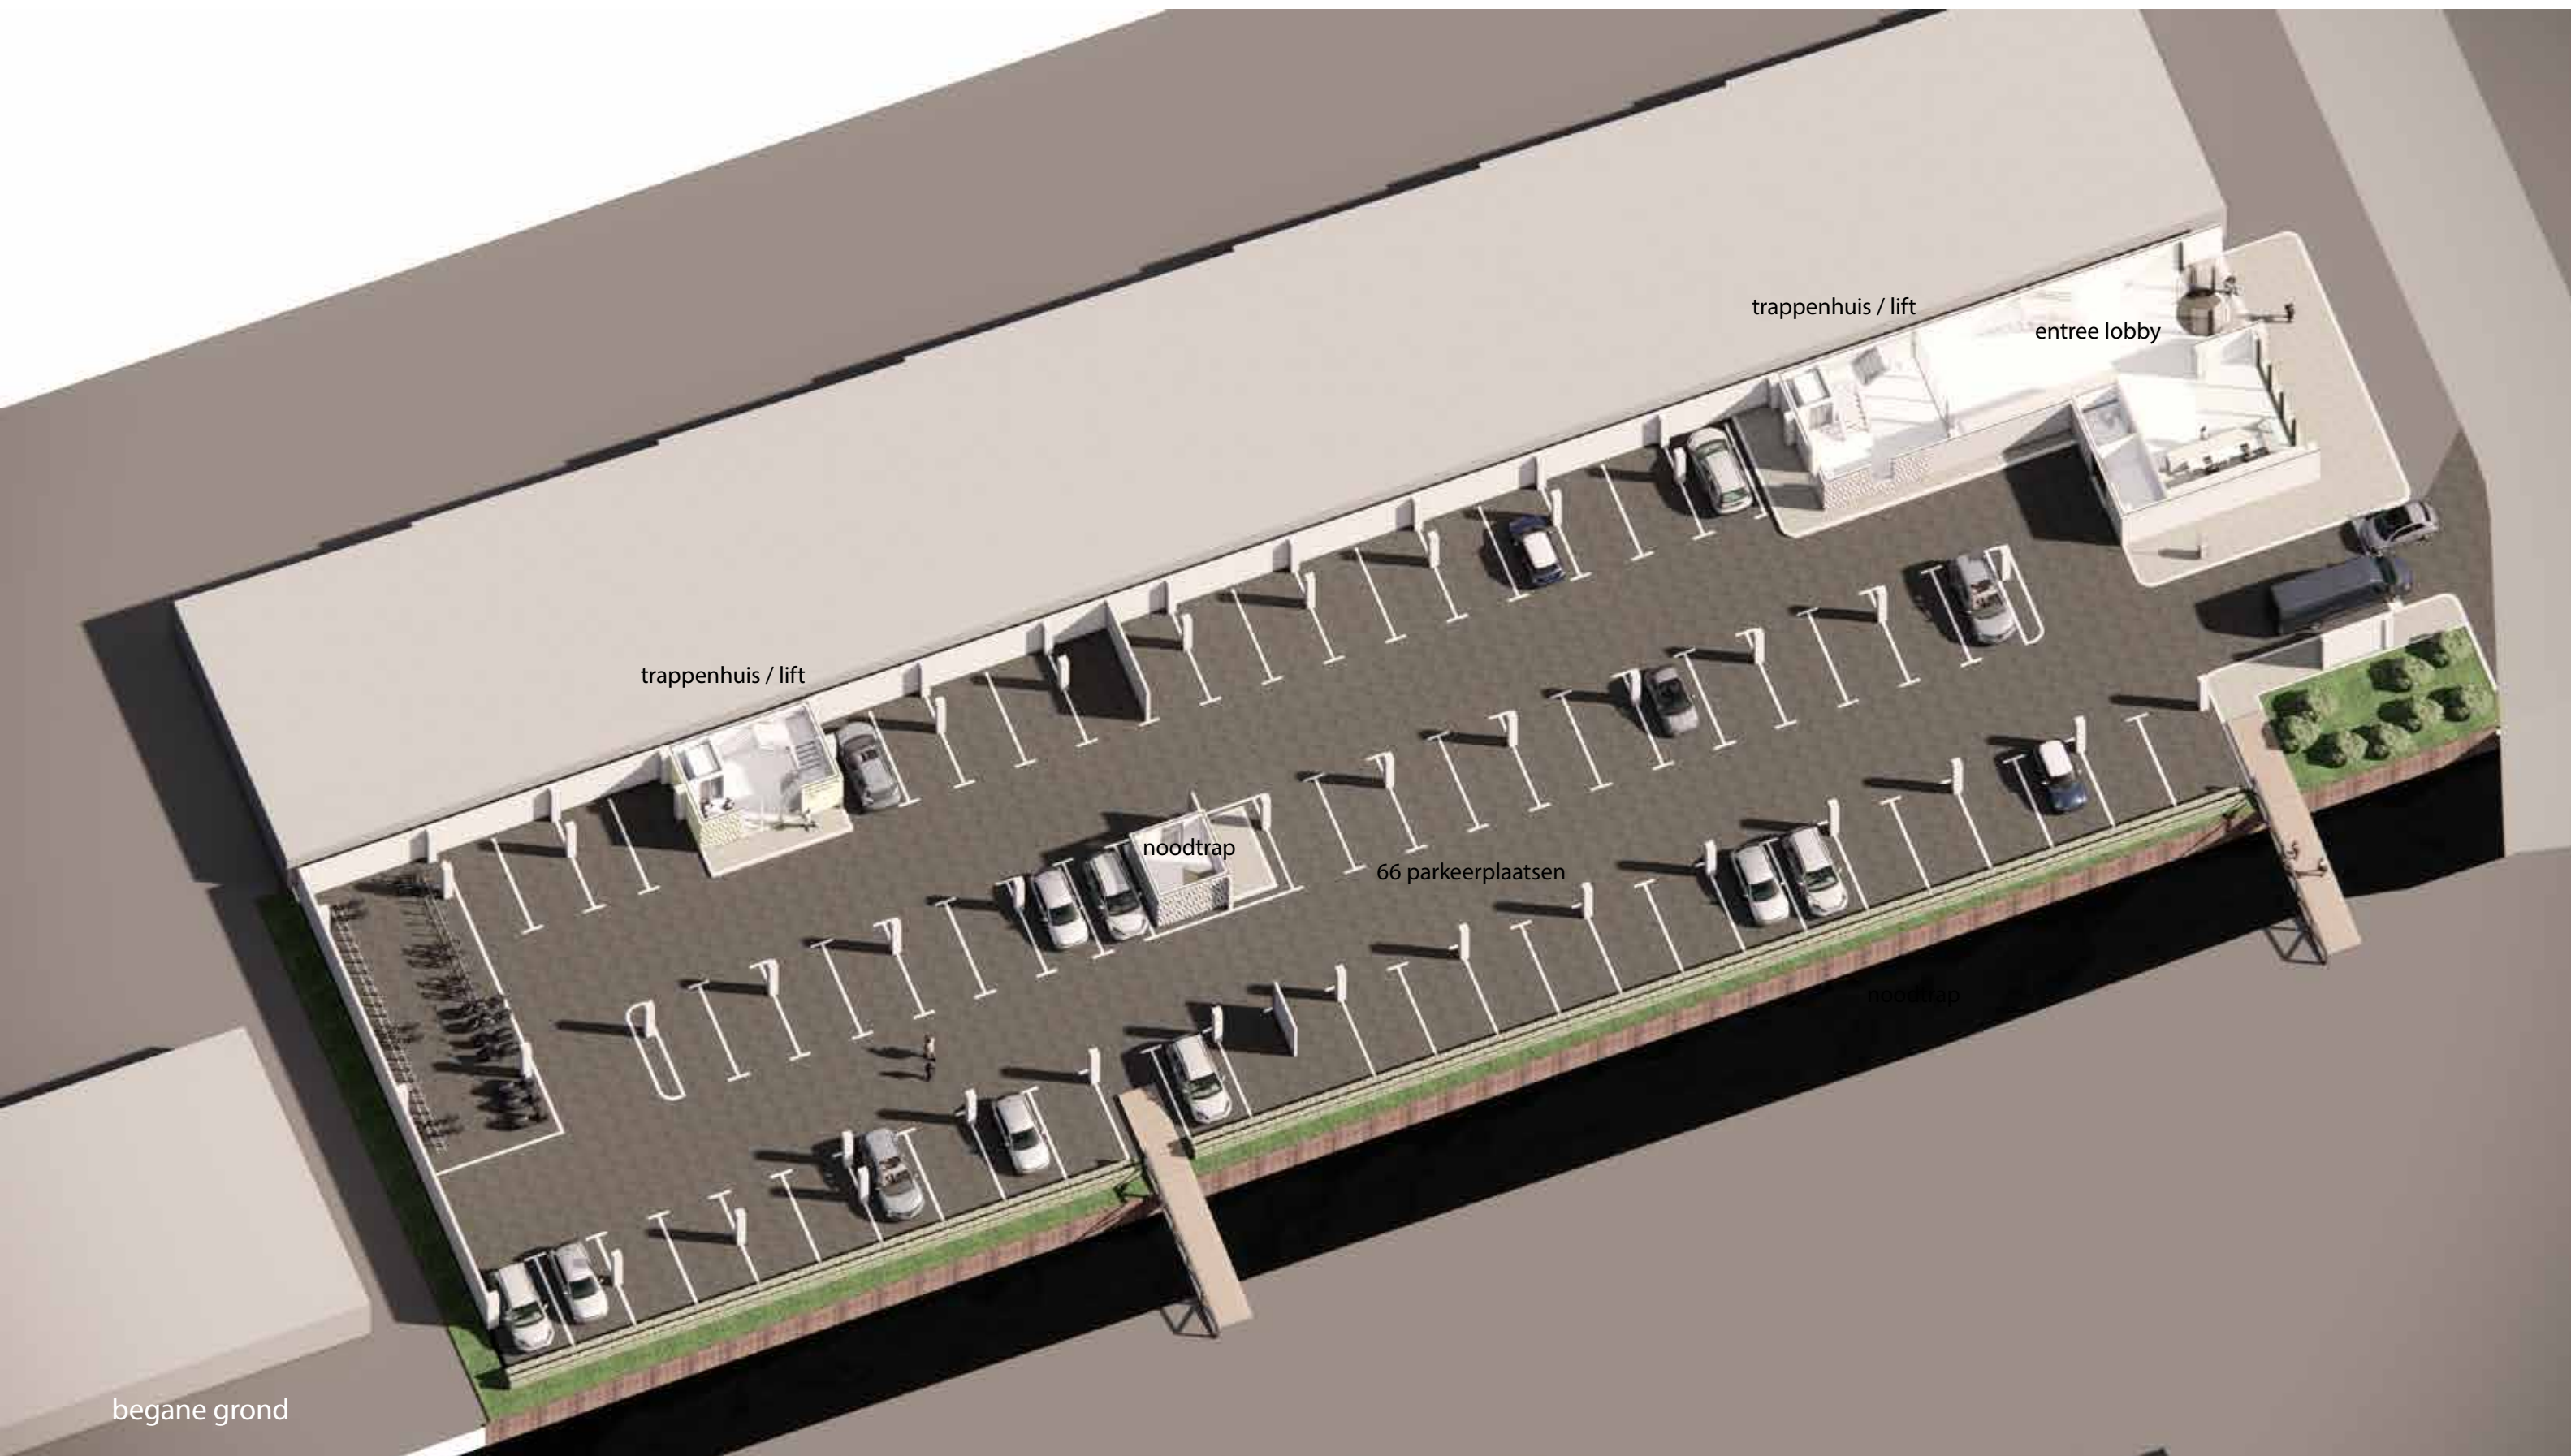

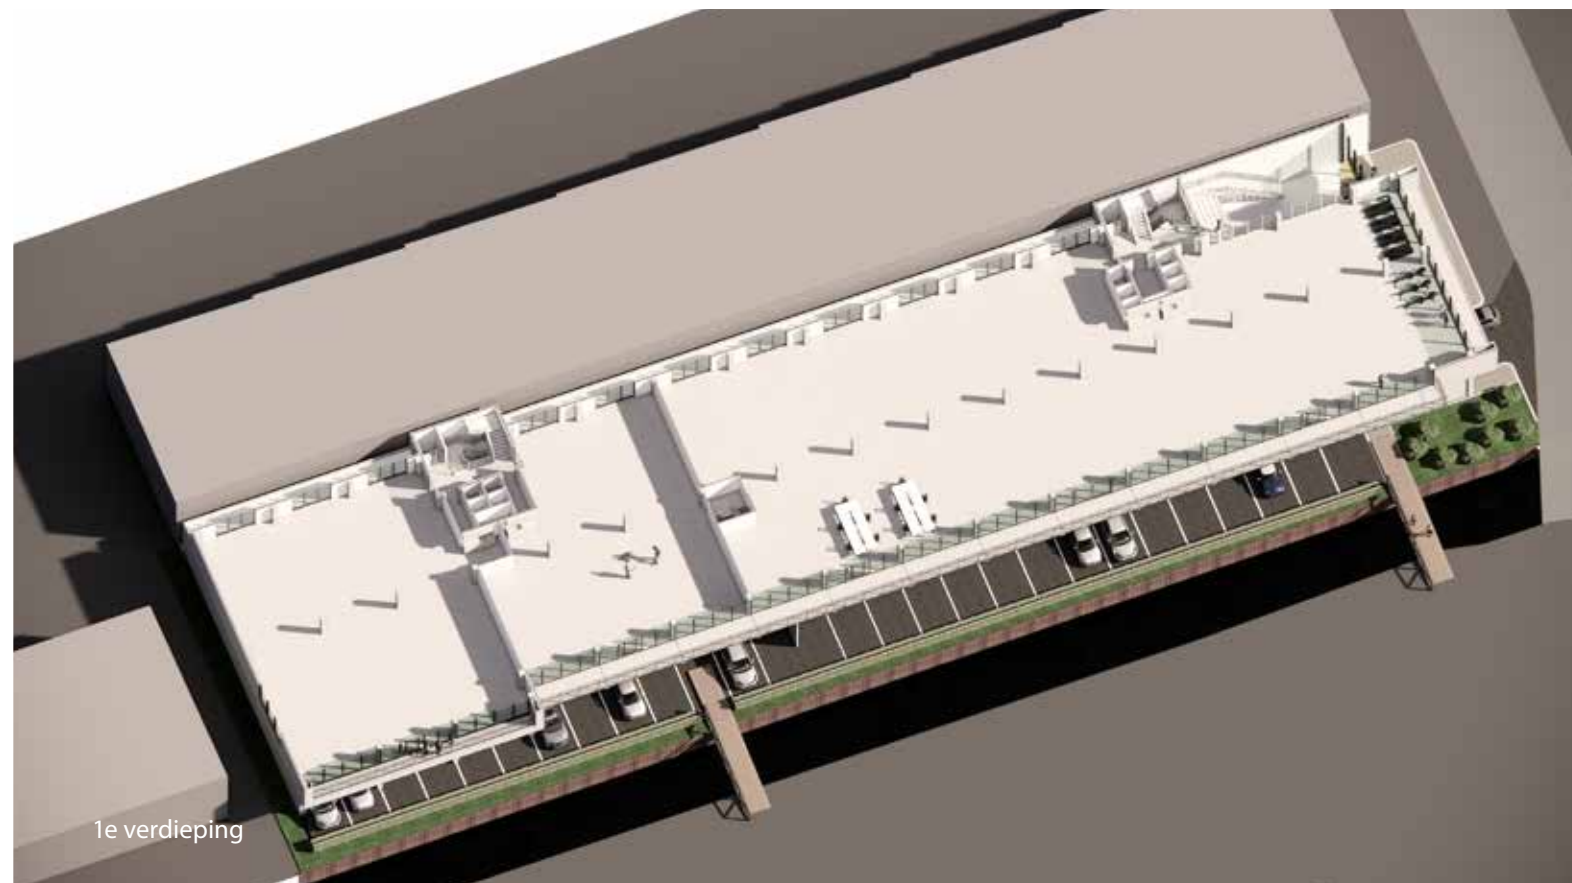

1e verdieping

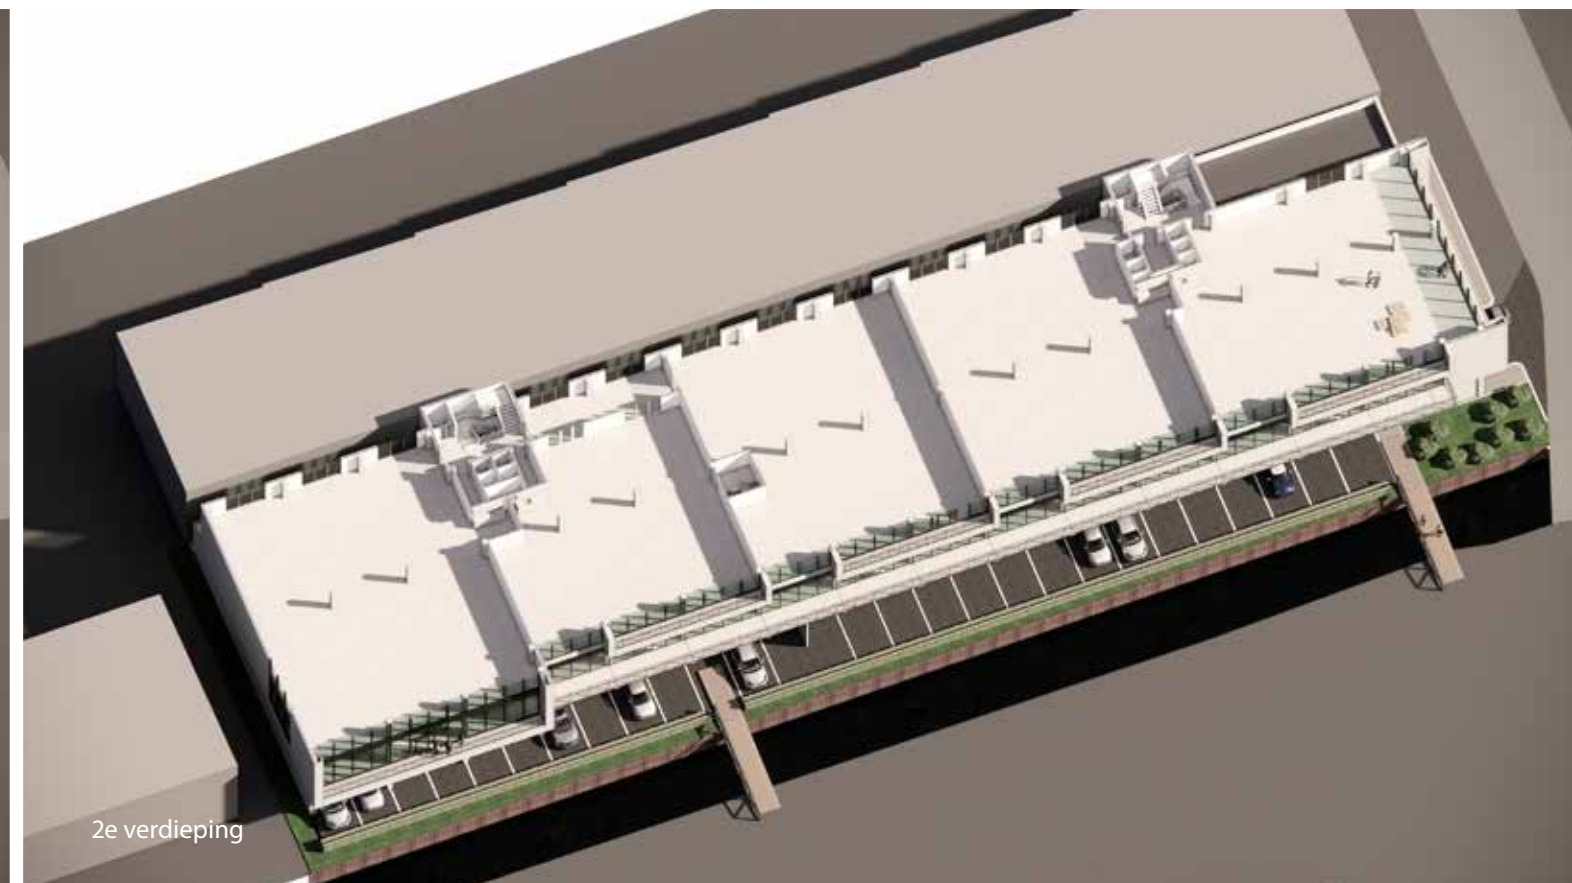

2e verdieping



3e verdieping




4e verdieping






referentie beelden Capital C / Adyen Amsterdam

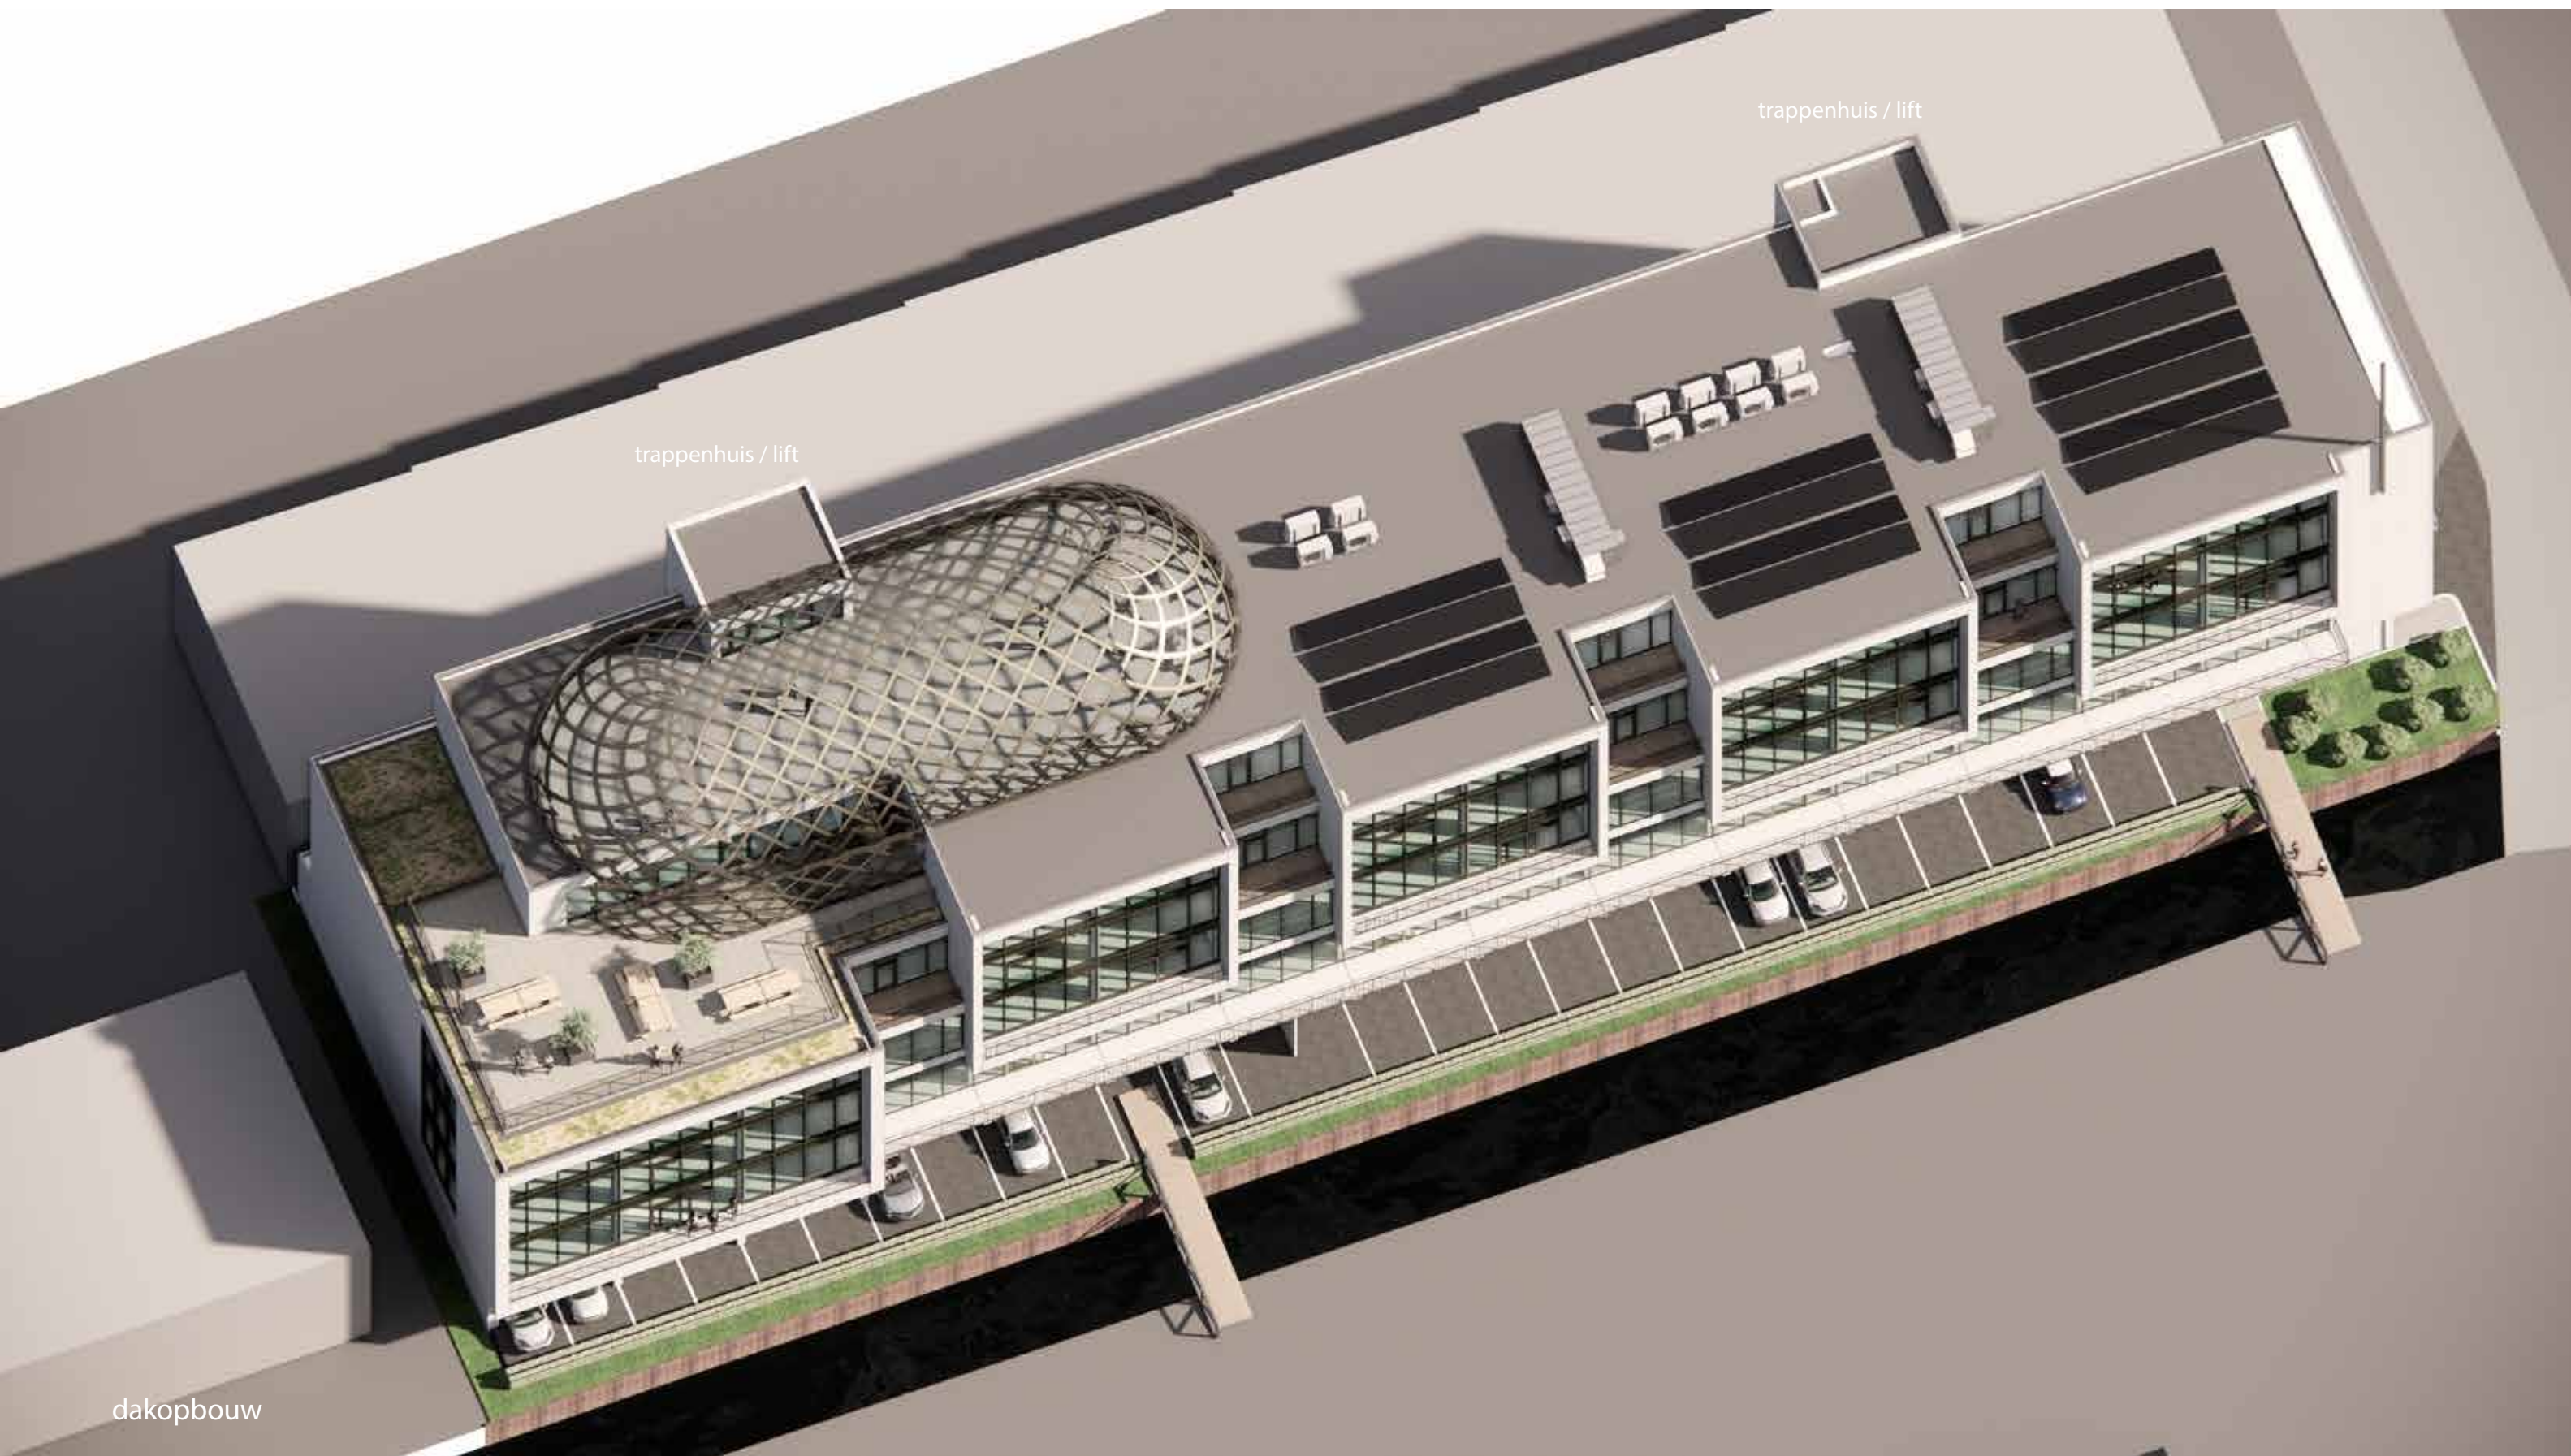

dakopbouw

trappenhuis / lift

trappenhuis / lift

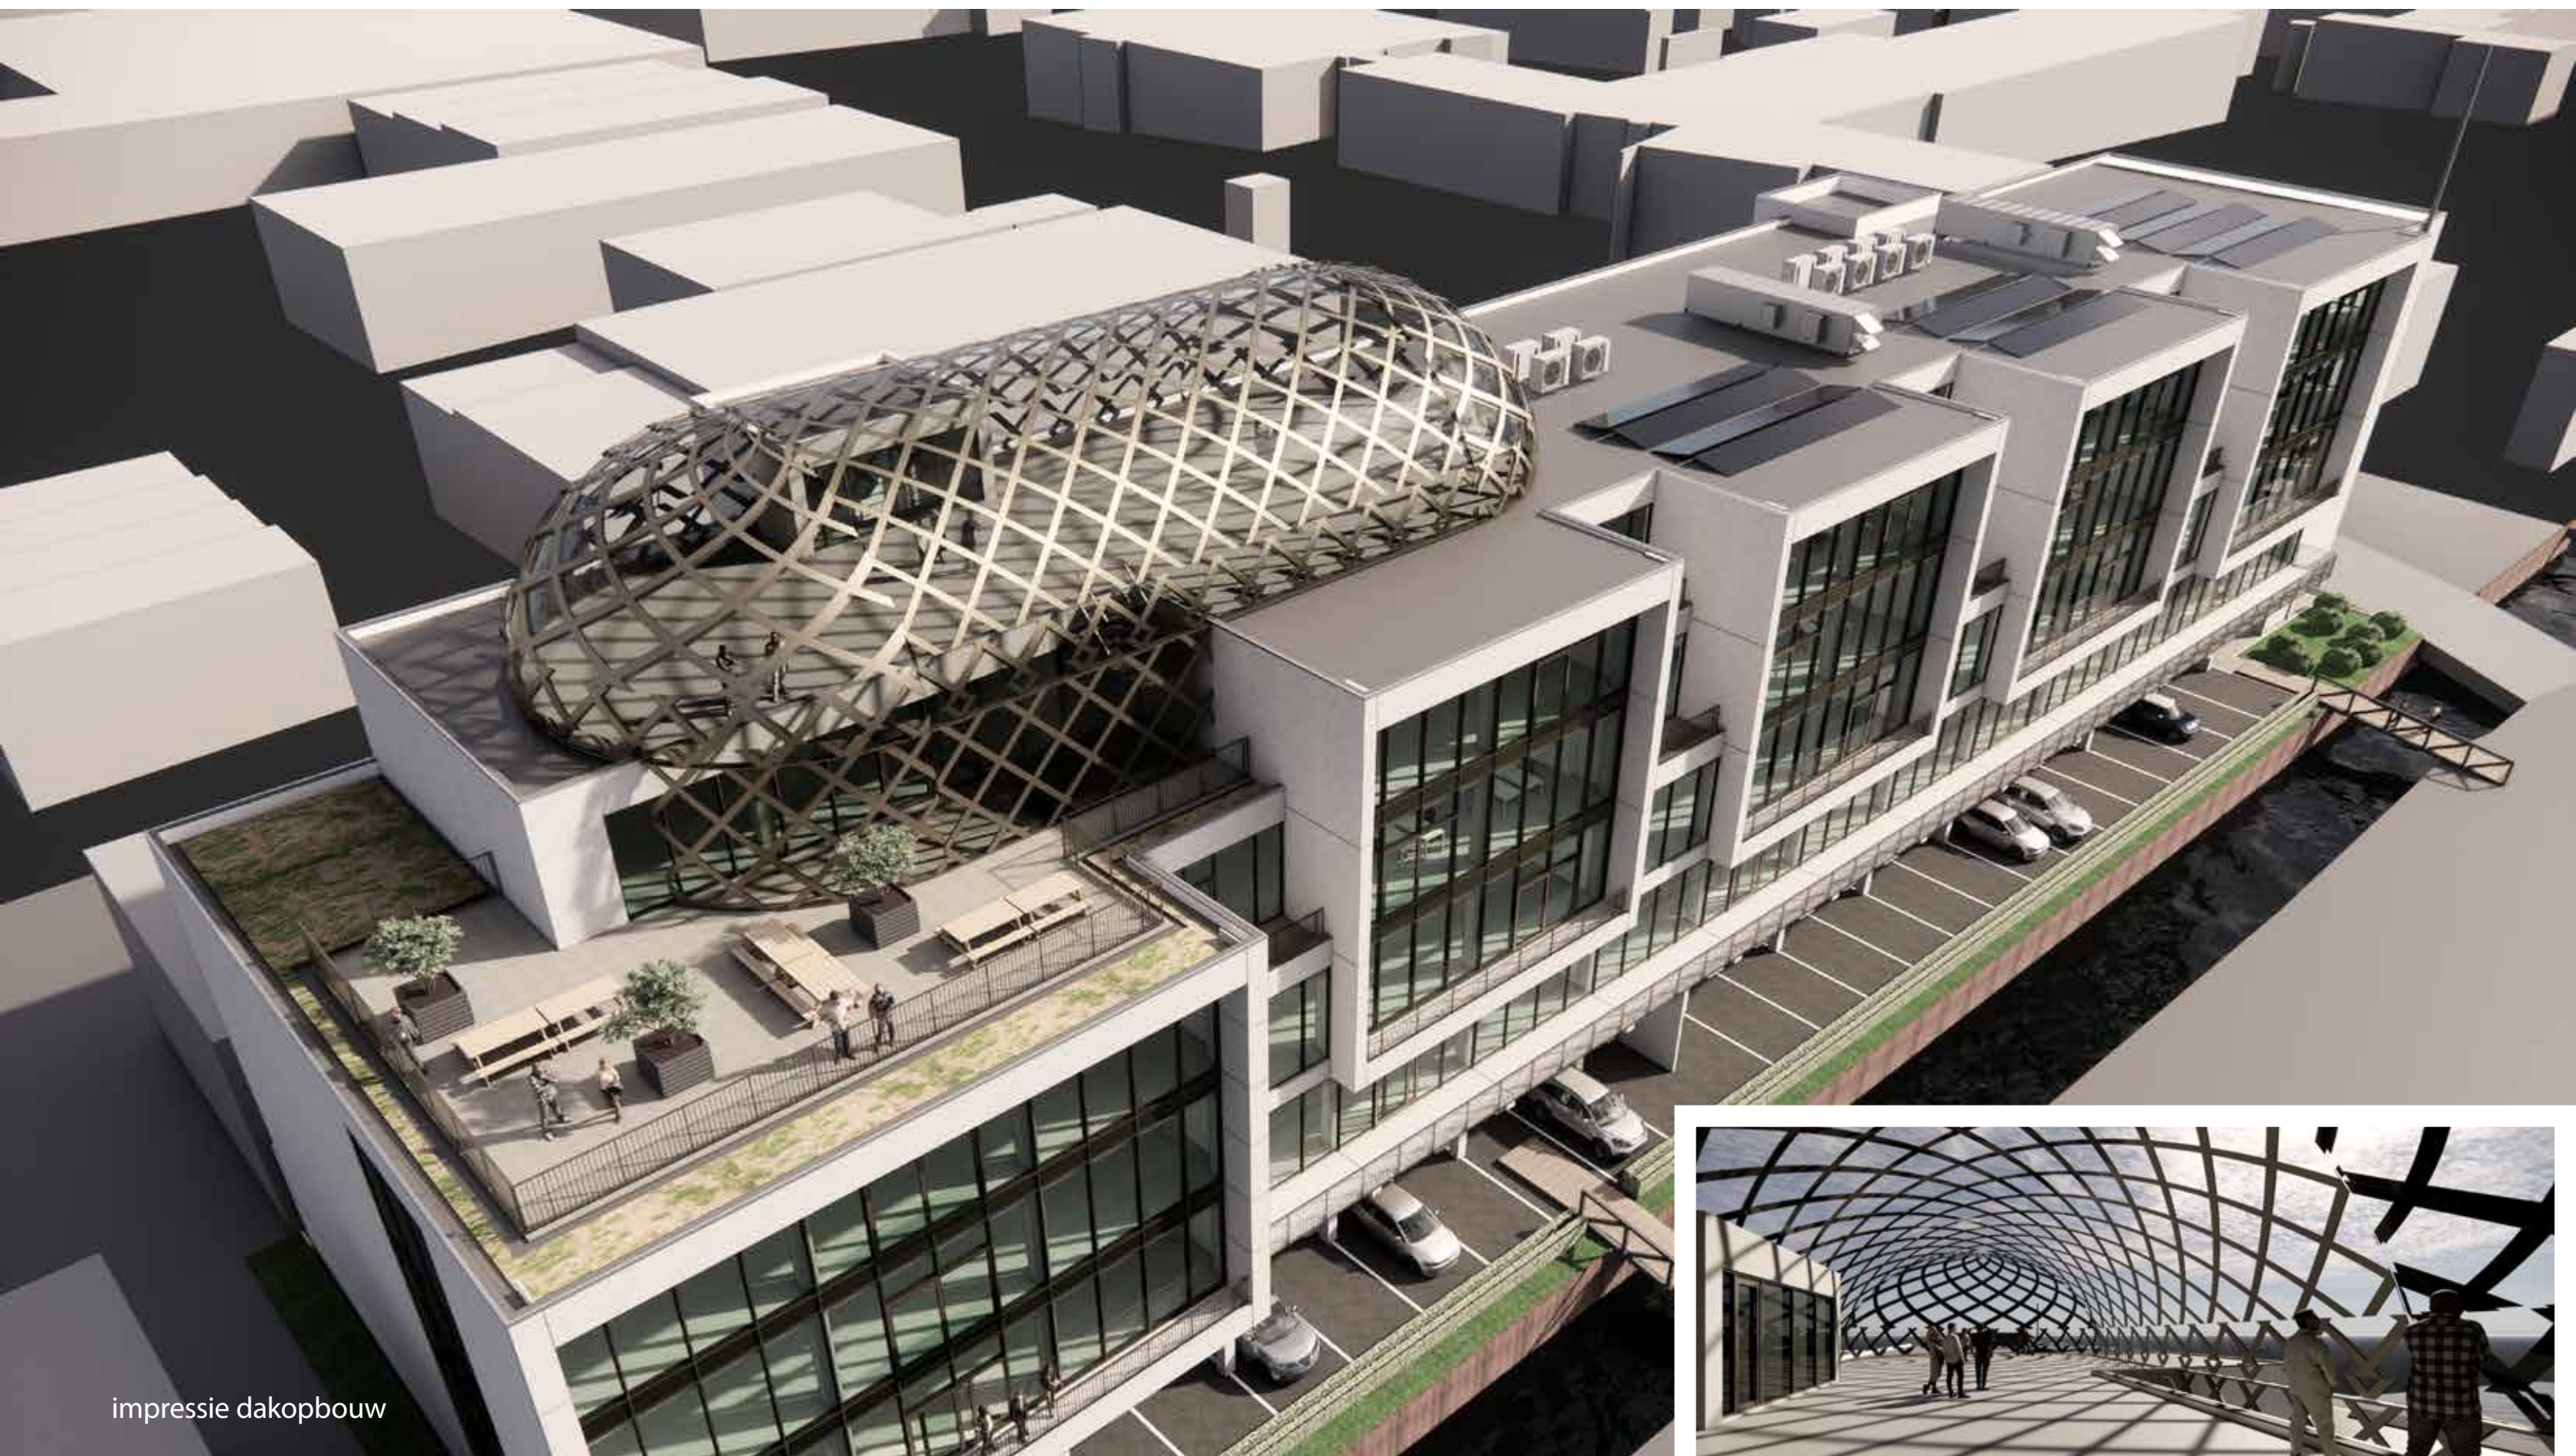



impressie dakopbouw

dedato ontwerpers en architecten

design · retail · **architectuur**

Danzigerkade 2f1 · 1013 AP Amsterdam

T +31 (0)20 626 62 33

info@dedato.com · www.dedato.com